


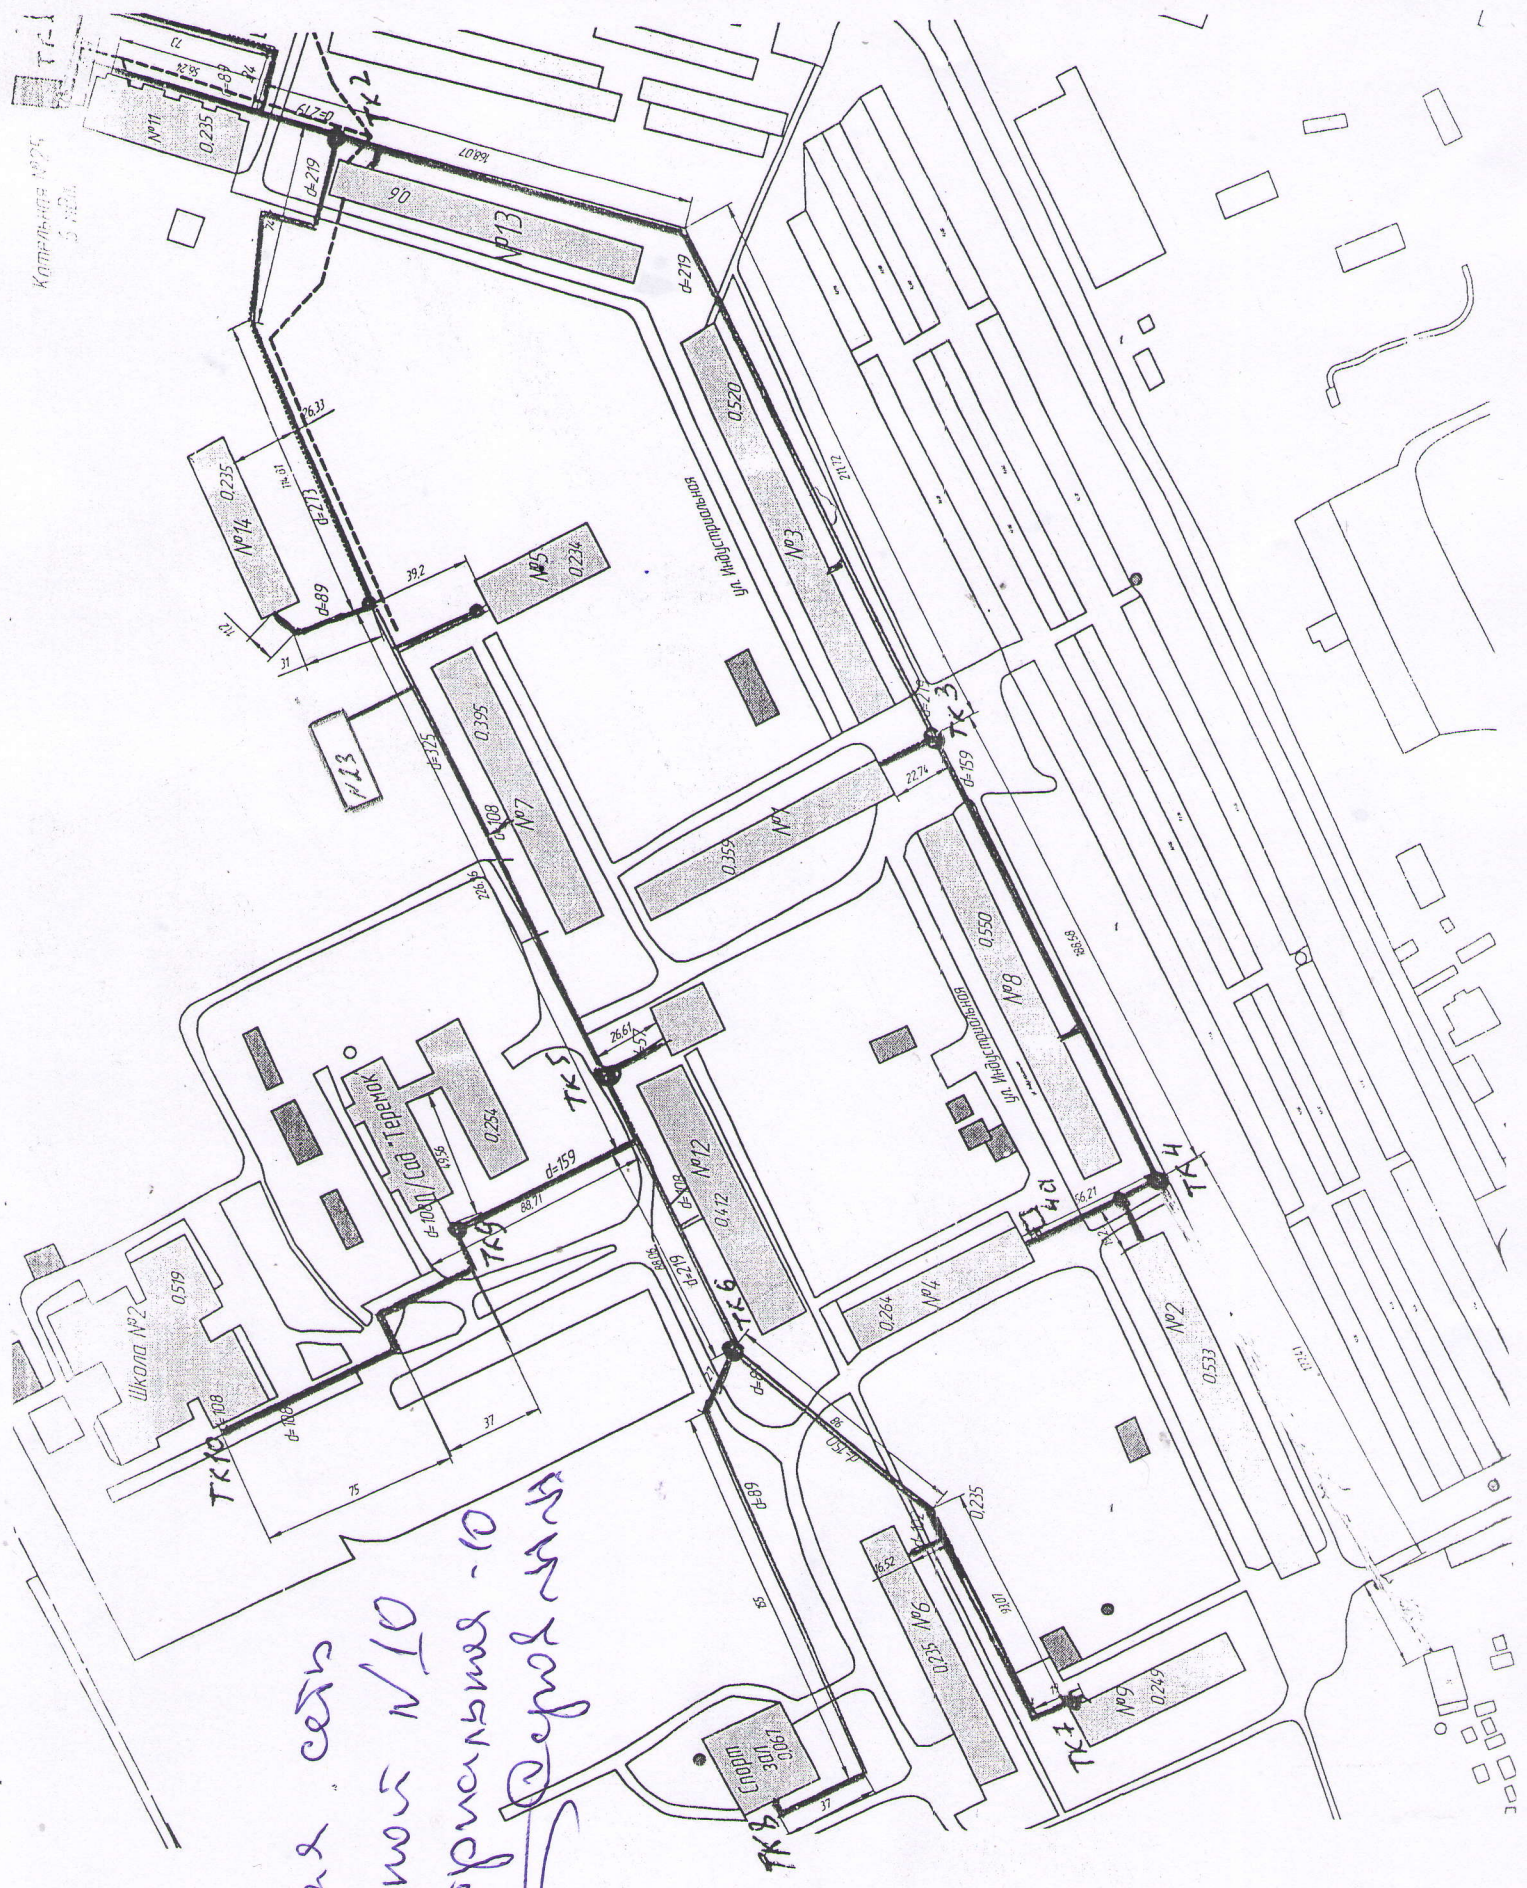

Плановая сеть
 от водопровода №10
 ул. Магистральная - 10
 ул. Тополевая