


Схема ТС "Арья"

Общая протяженность теплосети в двухтрубном исполнении 1805 метров

Условные обозначения:

- 219 - Диаметр участка.
- 75 - Длина участка.
- 5 - номер участка.
- существующая теплотрасса
- - - - - вновь строящаяся теплотрасса.

- Ш - Шаровый кран
- В - Вентиль
- З - Задвижка
- З - Запор
- П - Подземная прокладка
- Н - Надземная прокладка

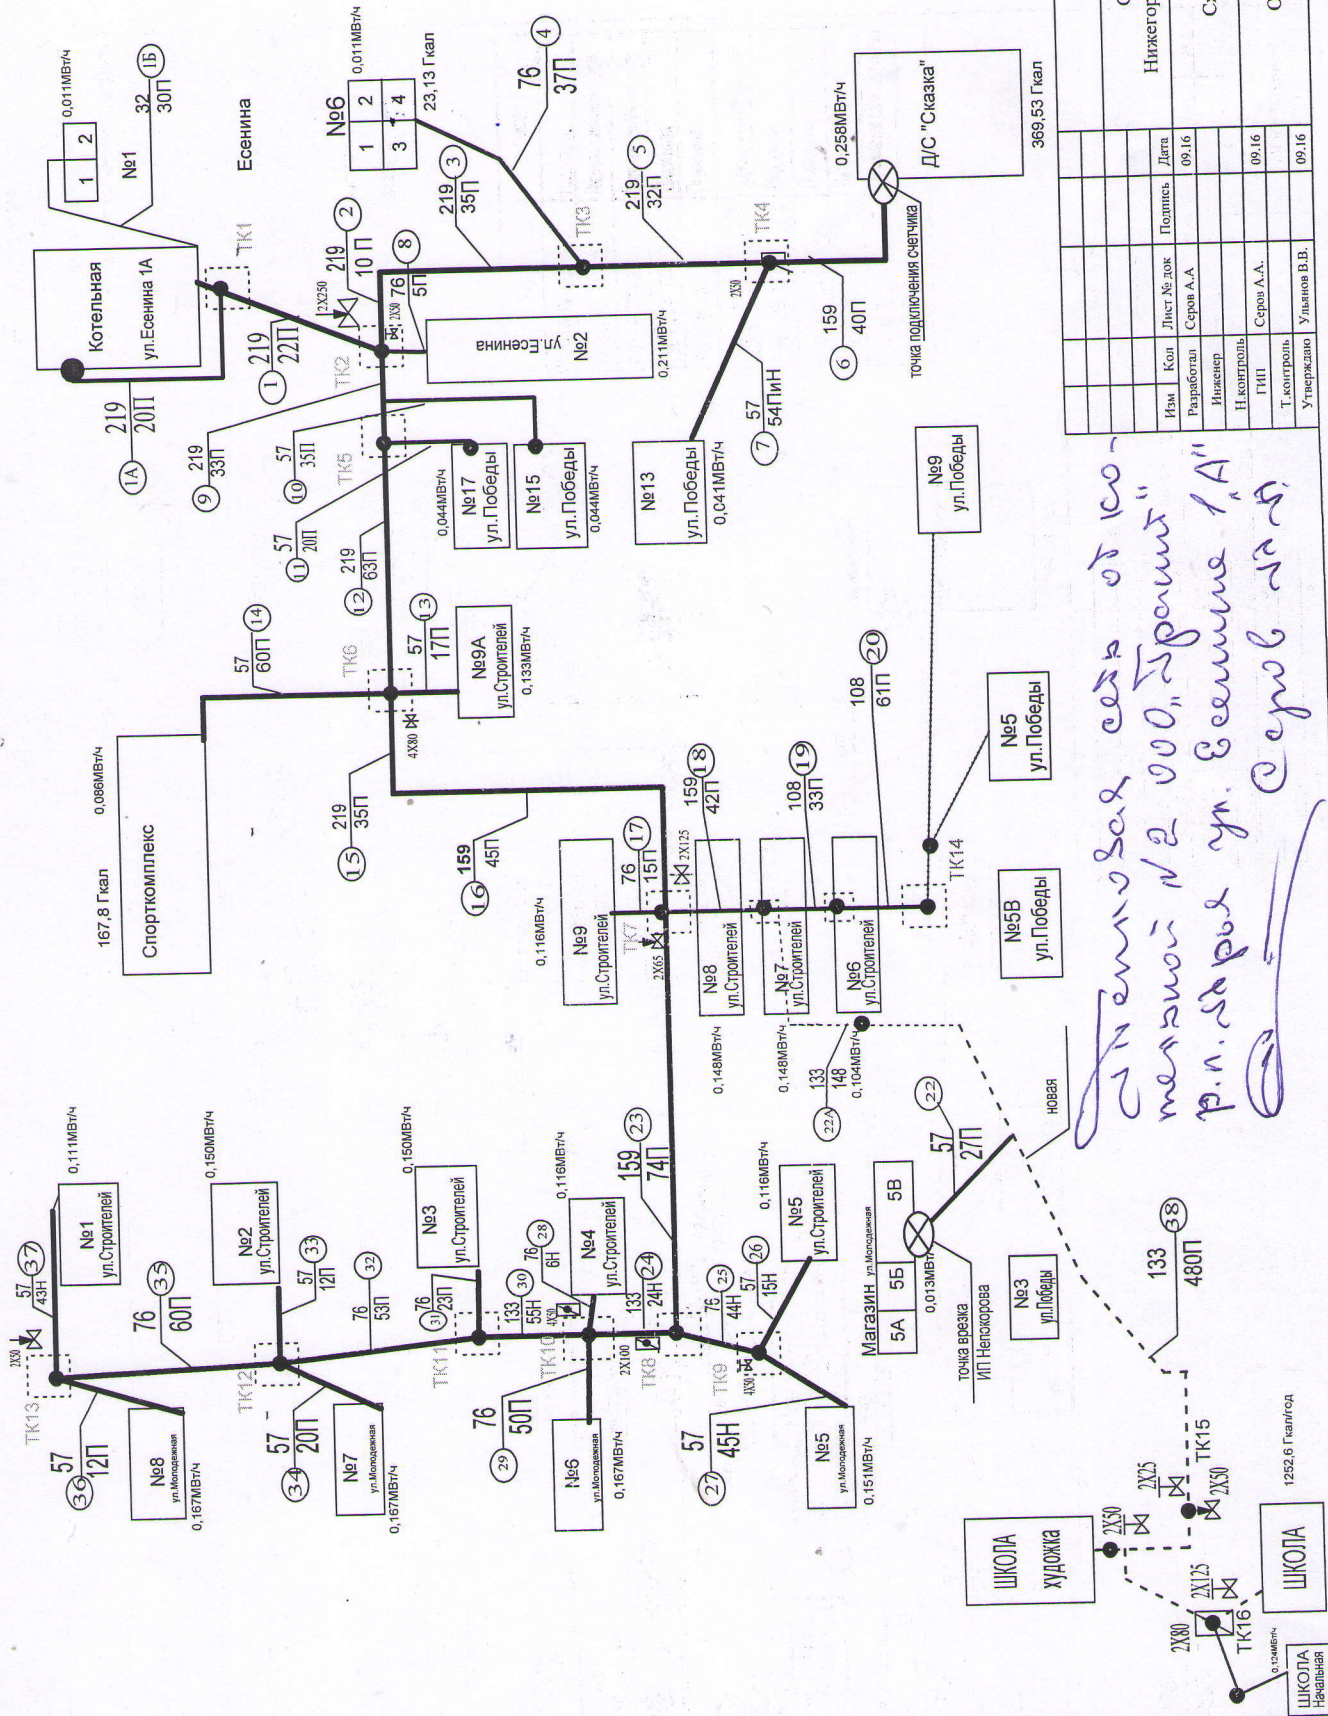

01-14-ТС

Схема теплотрассы от газ.котельной
Нижегородская область, р.п.Арья ул.Есенина

Схема теплотрассы

ООО "Гранит"

Изм.	Кол.	Лист	№ док.	Подпись	Дата
Разработчик	Серов А.А.	09.16			
Инженер					
Н. контрольный	Серов А.А.	09.16			
ГИП					
Т. контрольный	Ульянов В.В.	09.16			
Утверждено					

Дополнительная сеть от котельной №2 ООО "Гранит" р.п.Арья ул.Есенина 1А

1252.6 Гкал/год