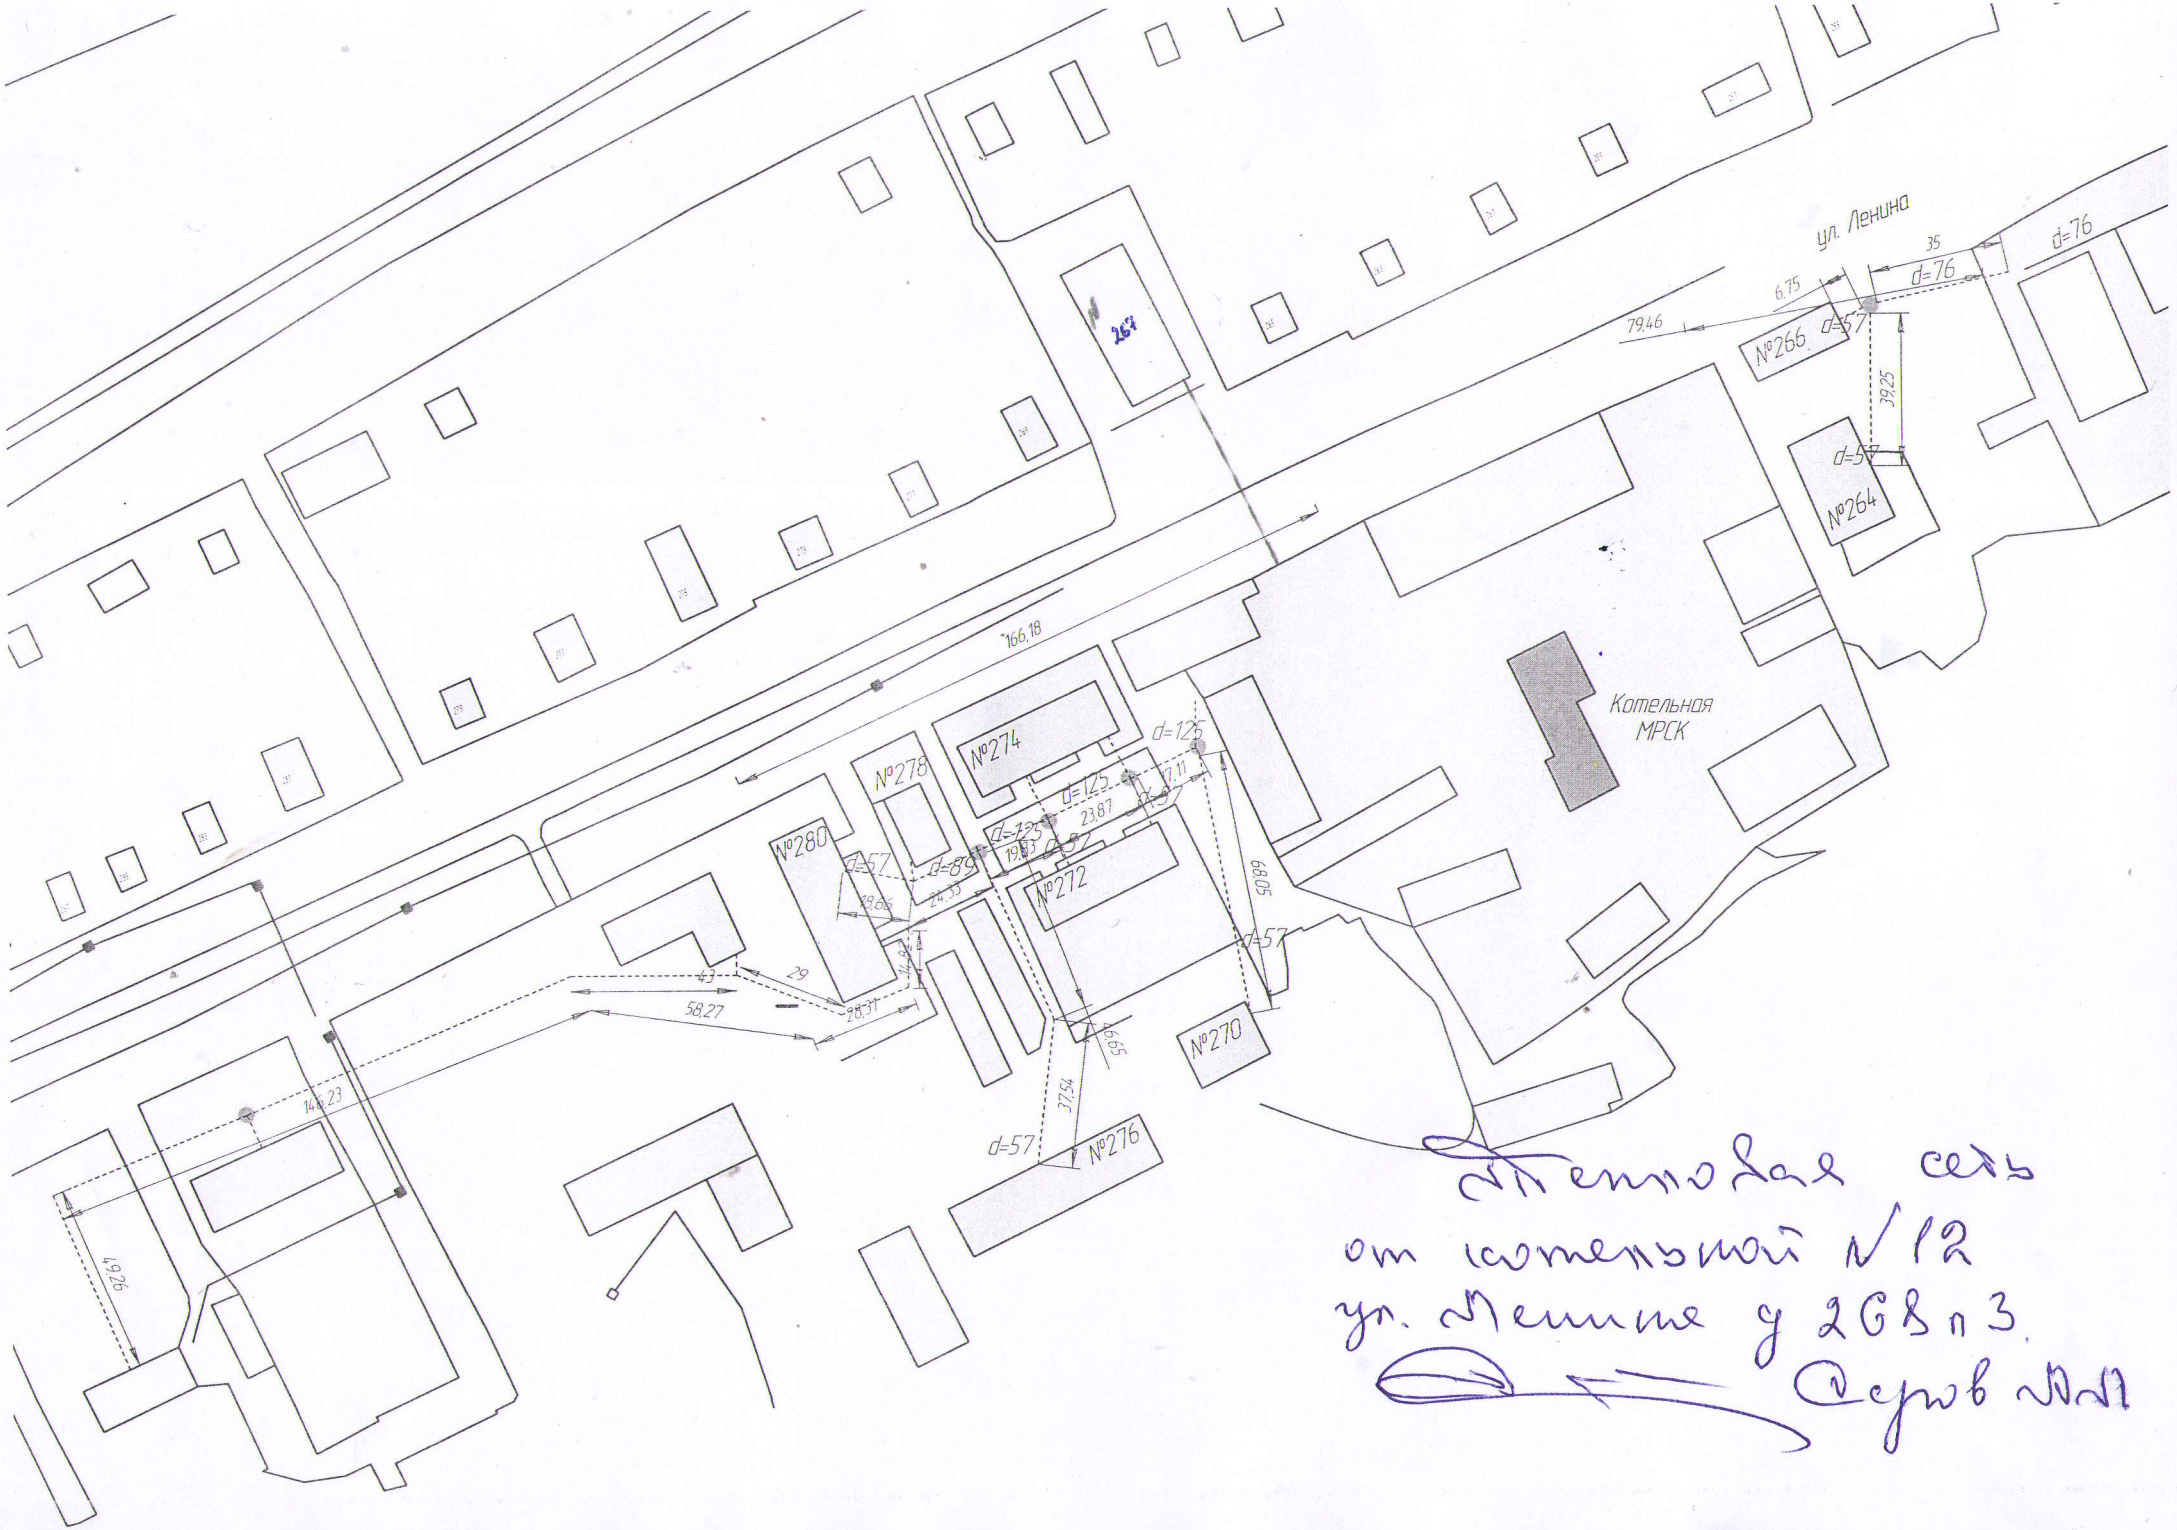

Тепловая сеть
от котельной № 12
ул. Ленина у 268 п 3.
Серов №1